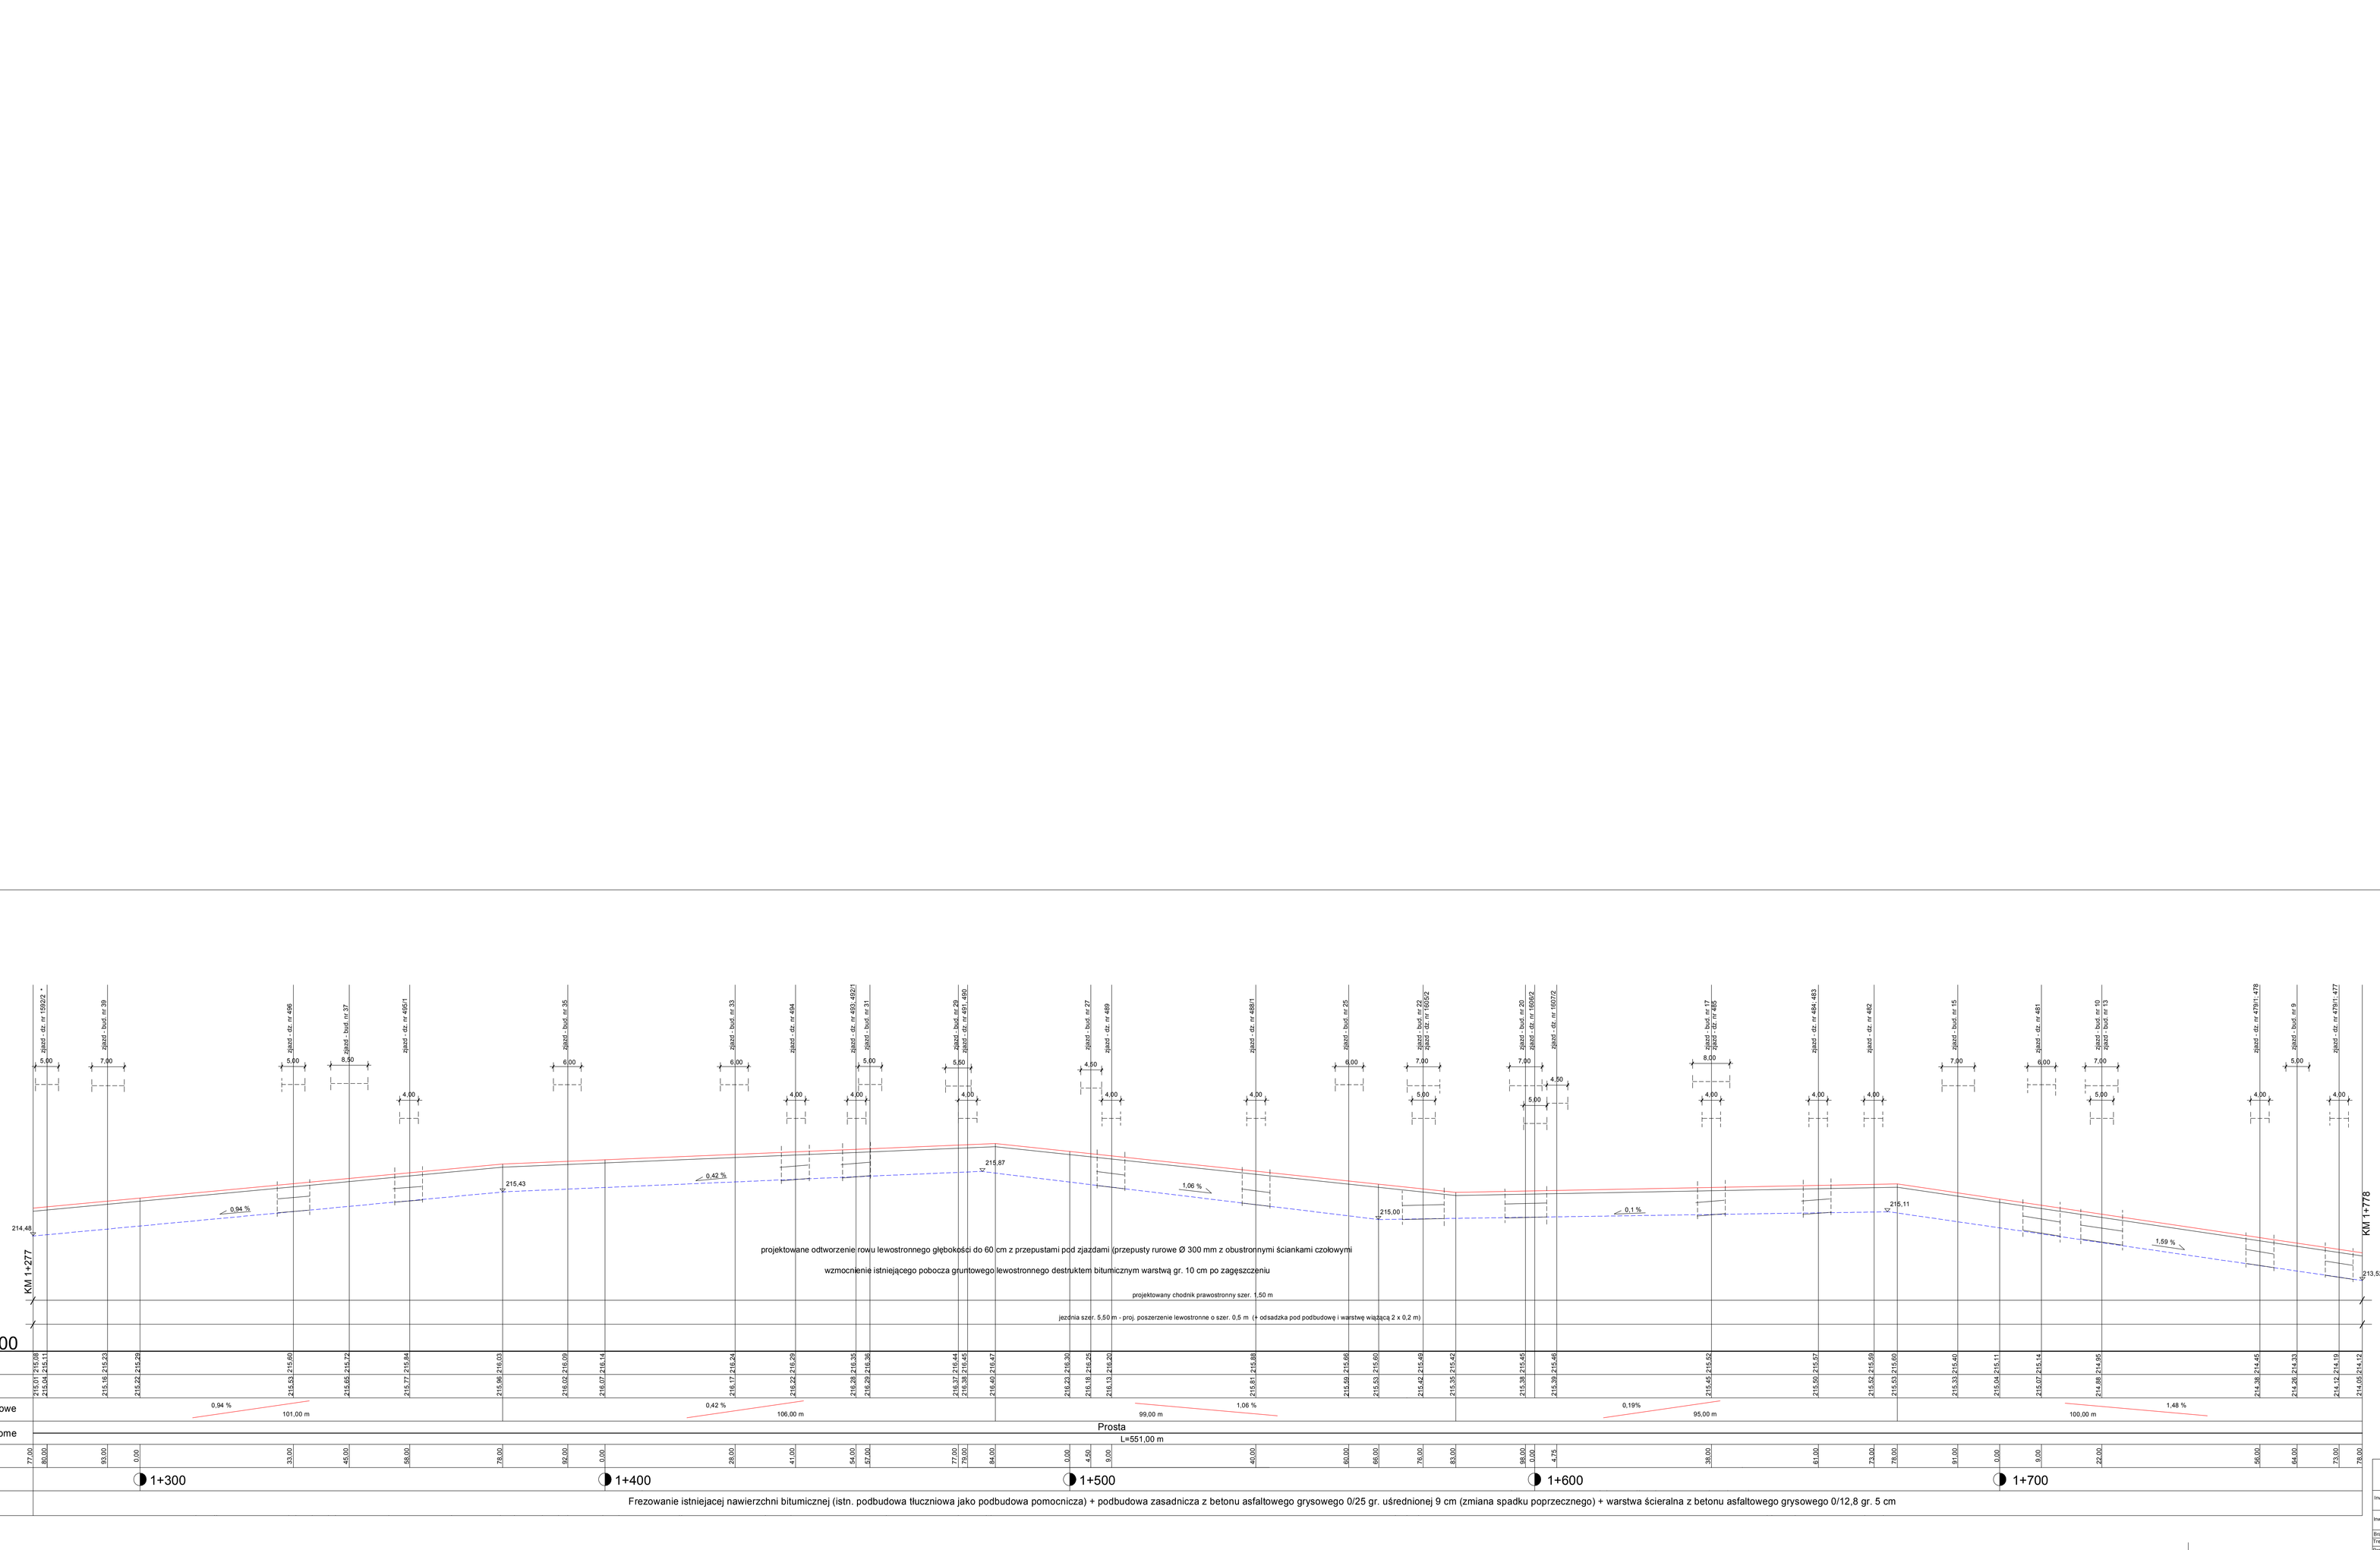
KM 1+277
KM 1+778
214,48
215,43
215,87
215,00
215,11
213,52
0,94 %
0,42 %
1,06 %
0,1 %
1,59 %
projektowane odtworzenie rowu lewostronnego głębokości do 60 cm z przepustami pod zjazdami (przepusty rurowe Ø 300 mm z obustronnymi ściankami czołowymi
wzmocnienie istniejącego pobocza gruntowego lewostronnego destruktem bitumicznym warstwą gr. 10 cm po zagęszczeniu
projektowany chodnik prawostronny szer. 1,50 m
jezdnia szer. 5,50 m - proj. poszerzenie lewostronne o szer. 0,5 m (+ odsadzka pod podbudowę i warstwę wiążącą 2 x 0,2 m)
OZNACZENIA:
projektowana niweleta jezdni
istniejąca niweleta jezdni
projektowane odtworzenie rowu przydrożnego lewostronnego
projektowane przepusty rurowe z obustronnymi beton. ściankami czołowymi

P.P.=212,00

| | | |